
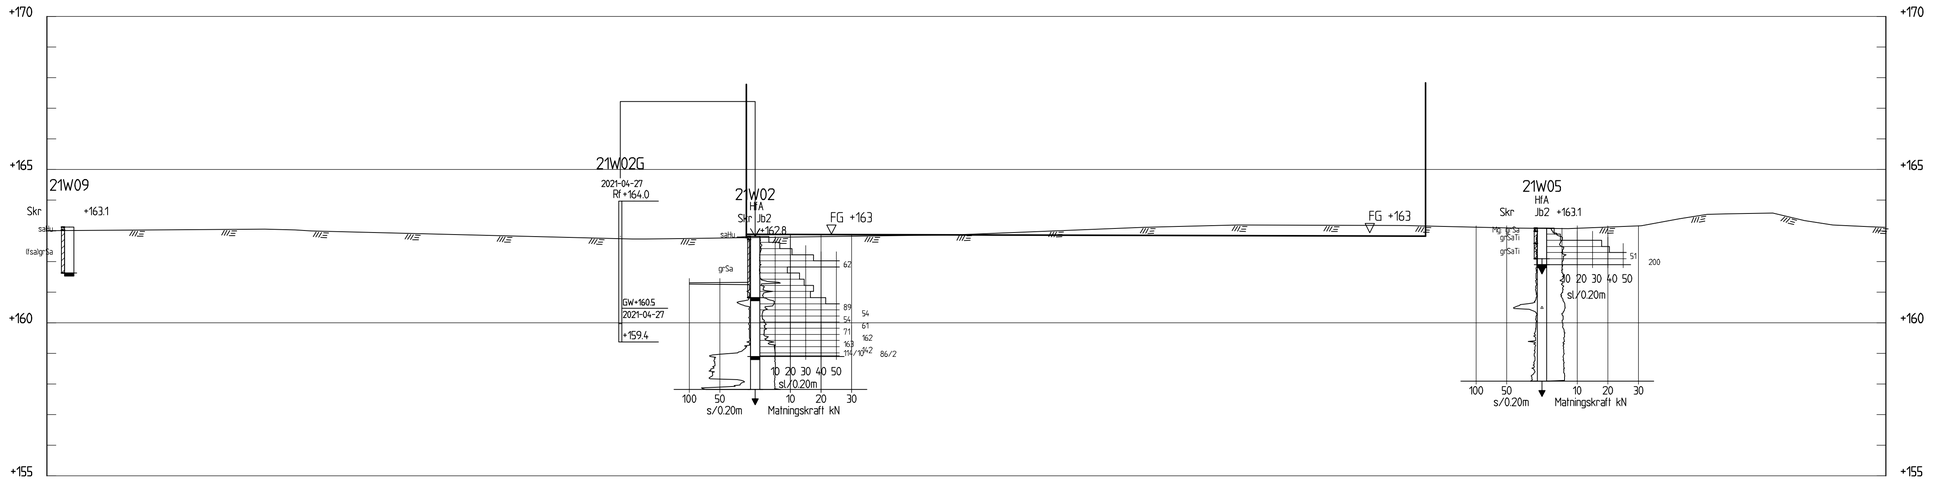


SEKTION D-D

1: 100

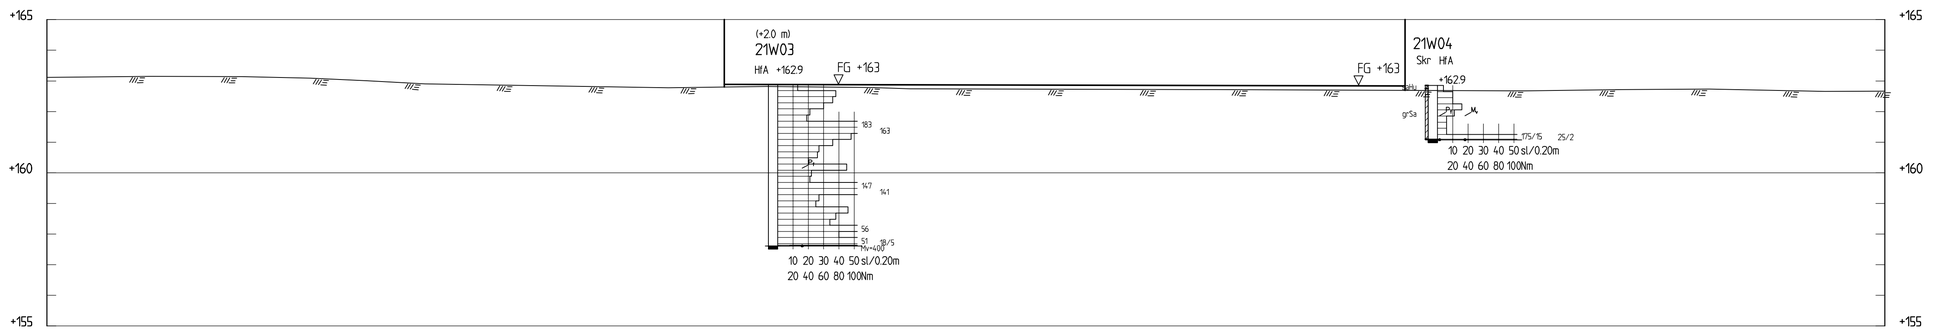

SEKTION E-E

1: 100

TECKENFÖRKLARING

MARKYTA

PROJEKTERAD HUSFASAD

BETECKNINGAR ENLIGT SGF:S BETECKNINGSSYSTEM 2001:2 OCH SS-EN 14688-1

KOORDINATSYSTEM

SYSTEM I PLAN: SWEREF 99 15 45
SYSTEM I HÖJD: RH 2000

ANMÄRKNINGAR

FÖR BORRPUNKTERS EXAKTA LÄGEN SE PLAN.

BET	ÄNDRINGEN AVSER	DATUM	SIGN

Ånge förskola

ÅNGE FASTIGHETS & INDUSTRI AB

WSP SAMHÄLLSBYGGNAD
BOX 758
852 29 SUNDSVALL
TEL: 010-7225000
www.wsp.com

UPPDRAG NR	RITAD/KONSTRUERAD AV	HANDLÄGGARE
10319571	G.N	H OLAUSSON
DATUM	ANSVARIG	
2021-05-11	J DAHLQVIST	

GEOTEKNISK UNDERSÖKNING

SEKTION

SEKTION C-C

SKALA	NUMMER	BET
A1 H 1:100 L 1:200	G-10-2S-003	

FIL: \\corp.pbwan.net\S\Projects\5525\10319503 - Ange Forskola\4_CAD\G\Ritfil\G-10-1-100.dwg PLOTTAD: 2021-5-11 16:49:44 AV ANVÄNDARE: SEHDZ5b2b