



UPPRÄTTAD AV: DRW
O:\SUN\312183\A\Modell\VA-40-V-312183.rvt
UPPRÄG NR: XXXXXX
2021-03-26 14:20:50

FÄRGAD YTA MOTSVARAR
OMRÅDESGRÄNS OMBYGGNAD.

FÖRRÅDSRUM.
VÅN 1 TR ÖPPEN FÖRVARING.
BEF. FASADFÖNSTER VÅN 1 TR KVAR.

POSTNORD

ROCCOIL

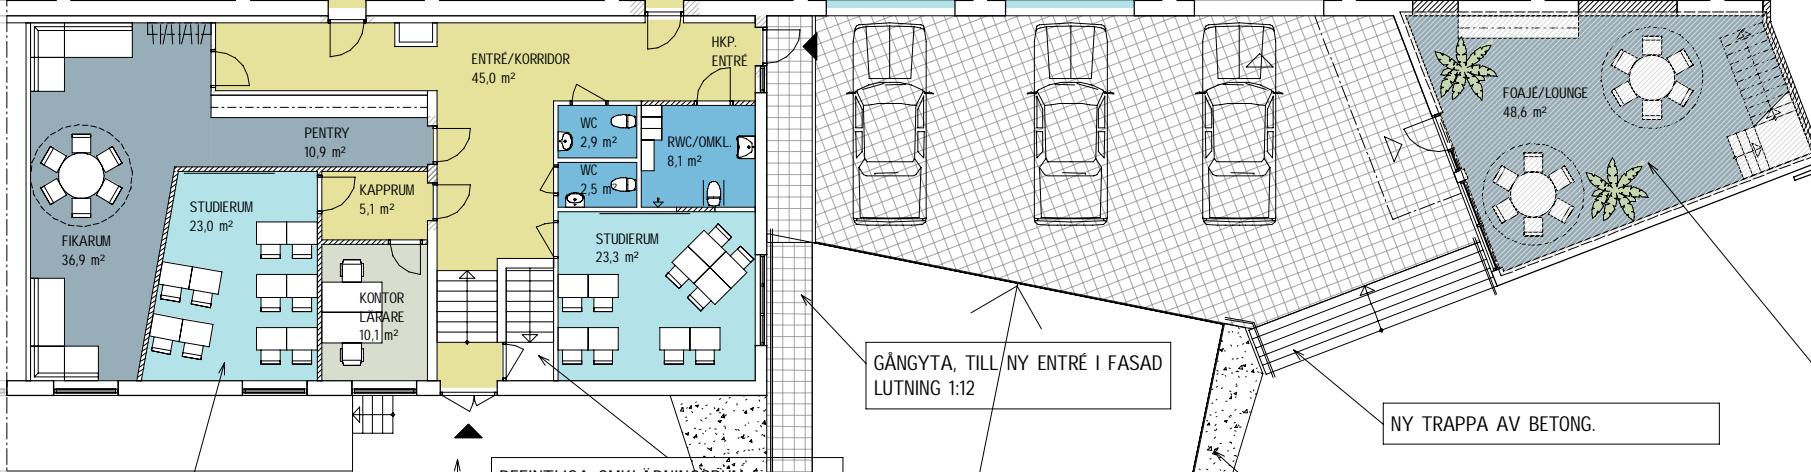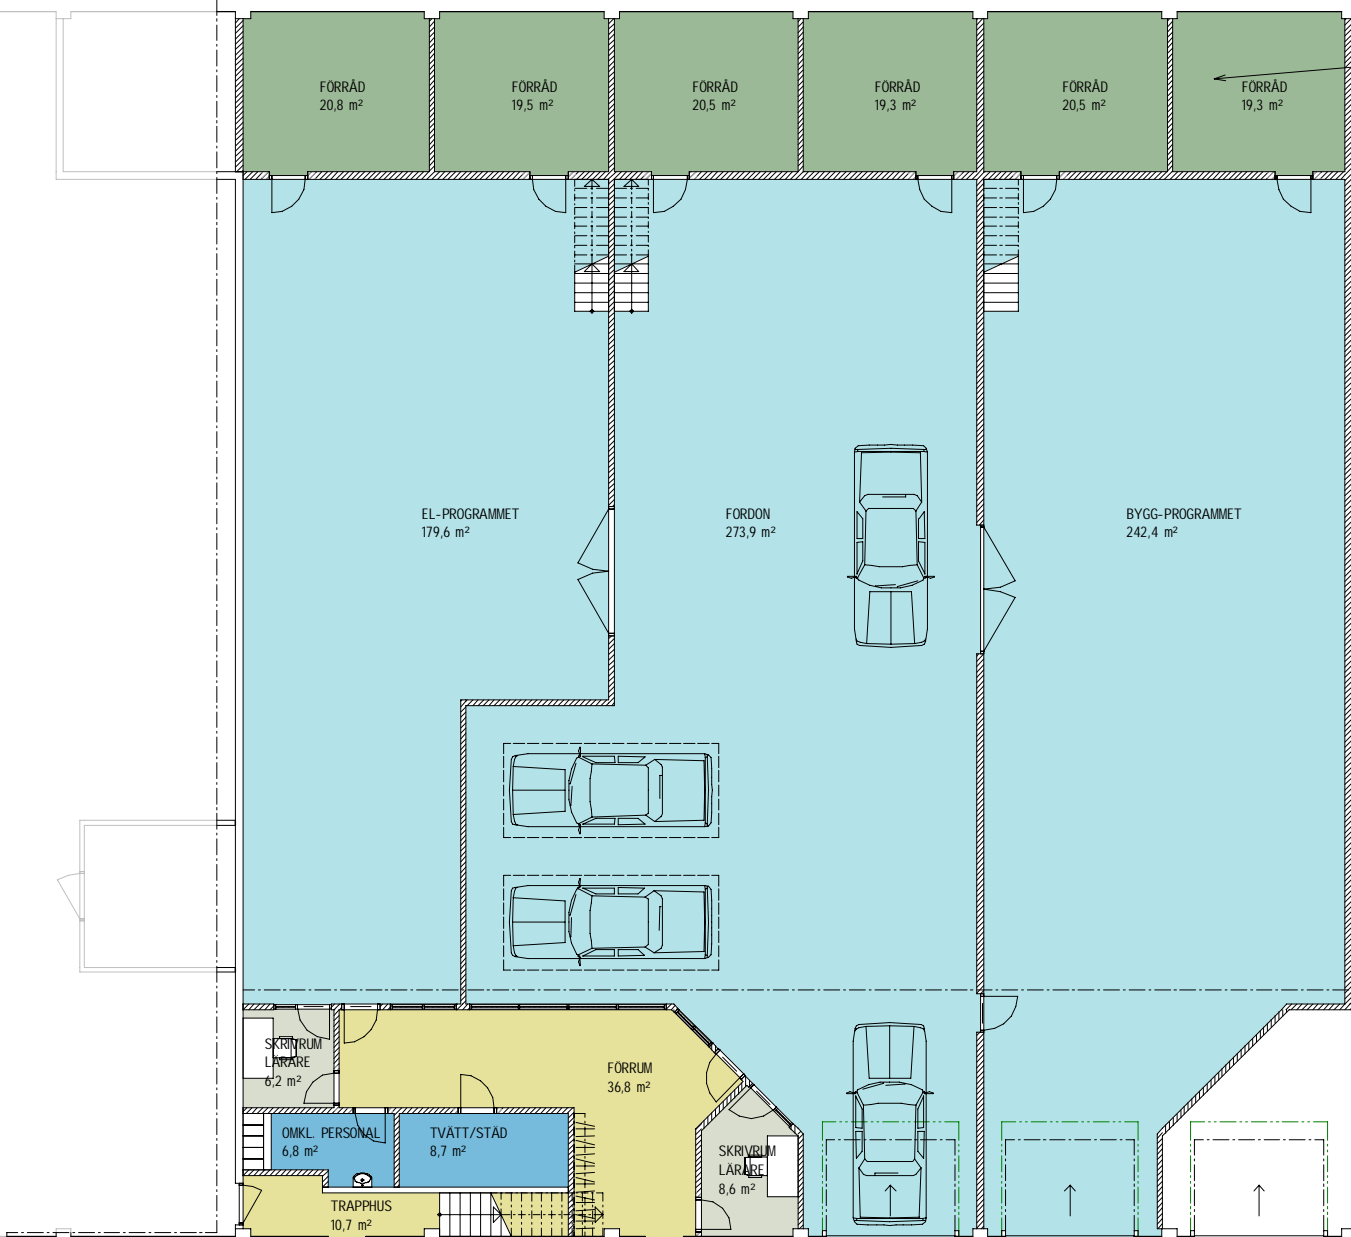

OMBYGGNAD INVÄNDIGT MED
KOMPLETTERING AV STUDIERUM OCH
KONTOR I DET BEF.PERSONALRUMMET.

BEFINTLIGA OMKLÄDNINGSRUM I
KÄLLARVÅNINGEN NYTTJAS.

BEFINTLIG ENTRÉ KVAR, MEN
KOMPLETTERAS MED NY ENTRÉ SOM ÄR
TILLGÄNGLIG.

GÅNGTYTA, TILL NY ENTRÉ I FASAD
LUTNING 1:12

NY TRAPPA AV BETONG.

NYA SLÄNTER MED SJÖSTEN EL LIKV.

NY KÖRBAR ASFALTYTA UPPFART
TILL NYA PORTAR I BEFINTLIG FASAD

FRAMTIDA ALTERNATIV ENTRÉ/
FOAJÉ/FIKARUM
FÖR KONTORSFÖRETAGARE VÅN 1 TR.
INGÅR EJ I DENNA BYGGLOVANSÖKAN.