

## FÖRESKRIFTER

**Fasad:**  
 Tegel: Classica RT 483 - Gammalrött slaget, 228x108x54 mm / Dansk Normalformat.  
 Fog: Bølge  
 Förband: Vilt

**Träpanel:** Spontad ytterpanel 22 x 145 (130 mm synlig yta).  
 Kulör: Slamfärg, Faluröd

**Plåtfasad:** Falsad plan plåt.  
 Kulör: Silvermetallik RAL 9006

**Plåtdetaljer:** Silvermetallik RAL 9006

**Dörrar / Fönster:**  
 3-glasfönster, trä med aluminiumklädd utsida  
 Trä (insida): Vilt  
 Ålu (utsida): Silvermetallik RAL 9006  
 Plåtdetaljer: Droppbleck och fönsterbleck, Silvermetallik RAL 9006

**Metallpartier:**  
 Dörrar och partier i stålprofil  
 Kulör: Interpoon D2525 Anodic, Y22031 - Soft silver  
 Plåtdetaljer: Silvermetallik RAL 9006

**Tak:**  
 Takpapp: Skiffergrå  
 Avvattning: Silvermetallik RAL 9006  
 Plåtdetaljer: Hängskiva, Kronbeslag, fotplåt, skyddsbeslag o dyl. Silvermetallik RAL 9006


**Takfotshäkladnad:** Stål plåt. Silvermetallik RAL 9006

**Taksäkerhet:** Varmförzinkat.

**Ståltrappor och Räckor:**  
 Balkong, loftgång och infästning, Varmförzinkat

**Balkong:**  
 Pelare och balkar, Akrylat - Helmatt  
 Kulör: Lika träpanel (Faluröd)

ORIENTERINGSFIGUR

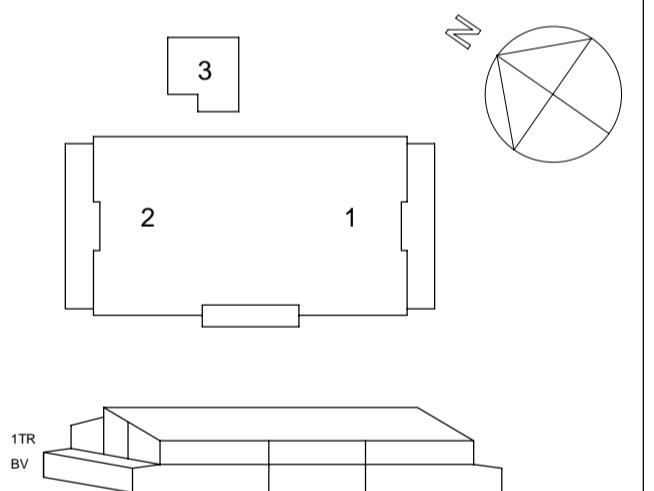

2021-06-04

BET	ÄNDRINGEN AVSER	DATUM	SIGN
<b>PRELIMINÄR HANDLING</b>			
 ÅNGE FASTIGHETS & INDUSTRI AB Box 5, 841 21 Ånge			
<b>ÅNGE FÖRSKOLA</b>			
ÅNGE 58:11, ÅNGE KOMMUN			
NYBYGGNAD			
A	<input checked="" type="checkbox"/>	TM KONSULT	
K	<input type="checkbox"/>	SWECO	
E	<input type="checkbox"/>	TEKAB	
V	<input type="checkbox"/>	TM KONSULT	
M	<input type="checkbox"/>	WSP	
S	<input type="checkbox"/>	TEKAB	
SP	<input type="checkbox"/>	RM SPRINKLERKONSULT AB	
BR	<input type="checkbox"/>	SÄKERHETSPARTNER AB	
UPPRAG NR	RITADKONTR. AV	HANDLAGGARE	
210072	JW	J.Wiberg	
DATUM	GÖRKÄND AV	ANSVARIG	
		H-A.Kempe	
Ny förskola Åsgatan		REVISION	
3D-vy		Revit 2020/AutoCad 2017	
		2208-A-	
Illustration		A3	
OBJEKTSNUMMER	NUMMER	SKALA A1	BET
2208	A-40-0-001		

SKALA 1:100 0 1 2 5 10m

