
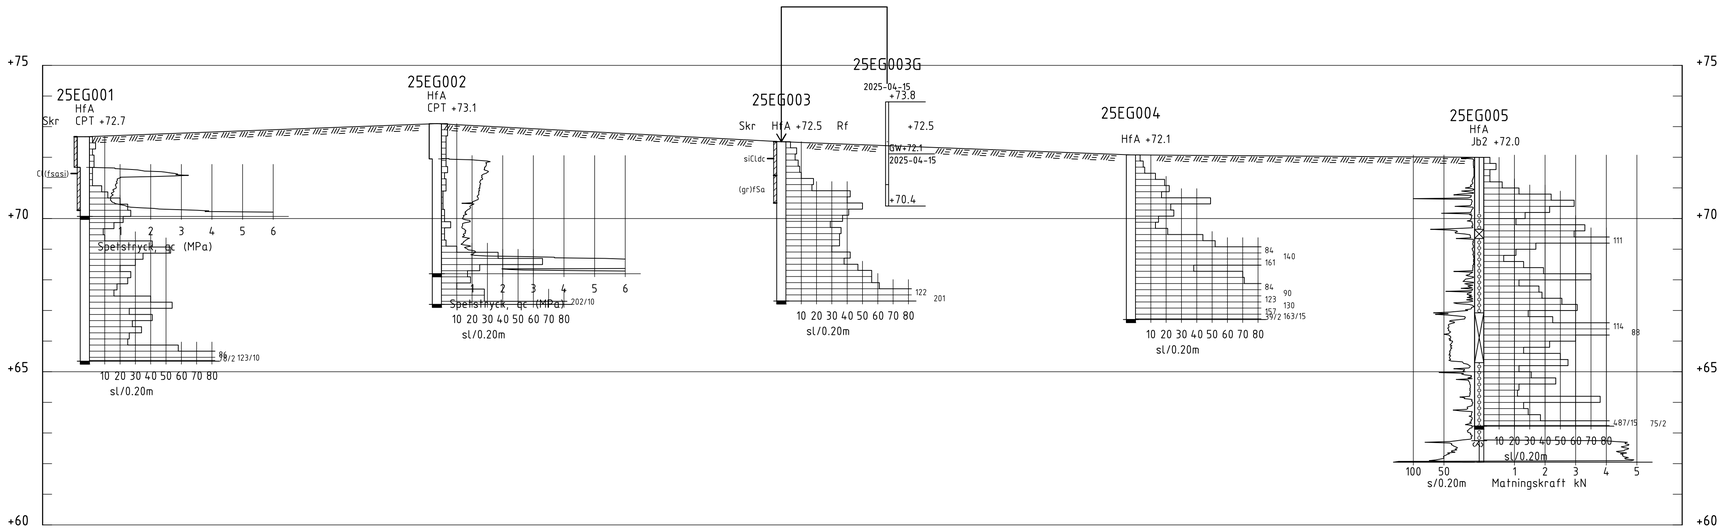



SEKTION A-A

H 1: 100 L 1: 800

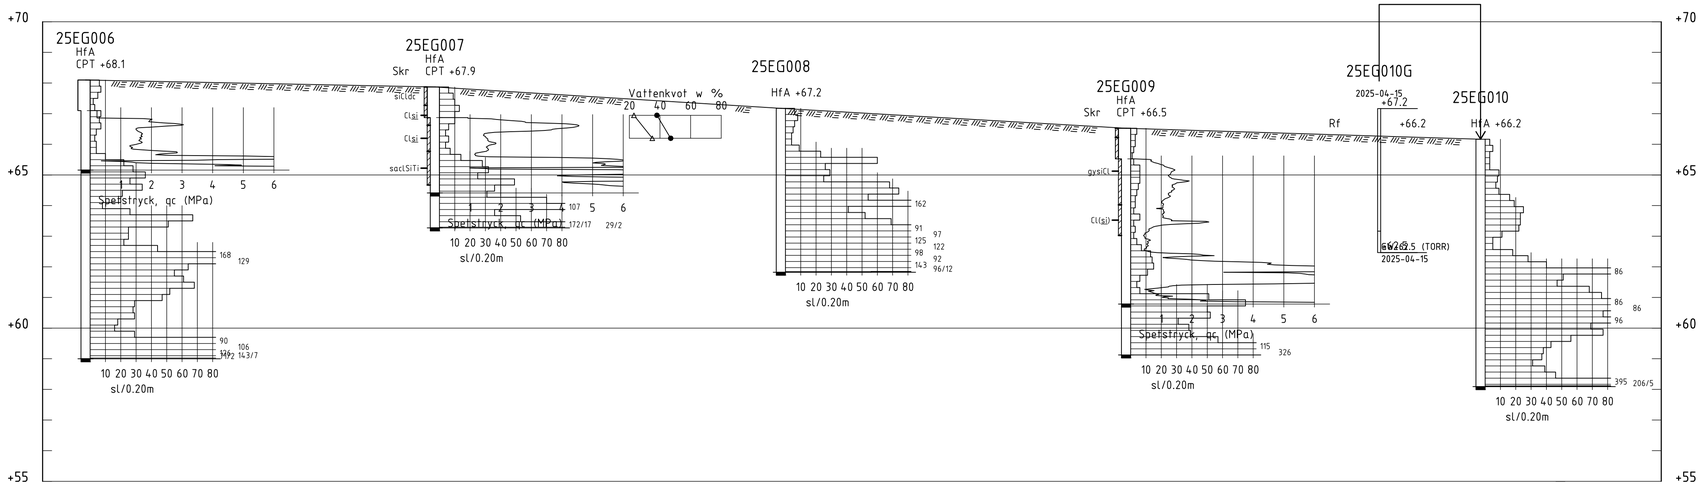

SEKTION B-B

H 1: 100 L 1: 800

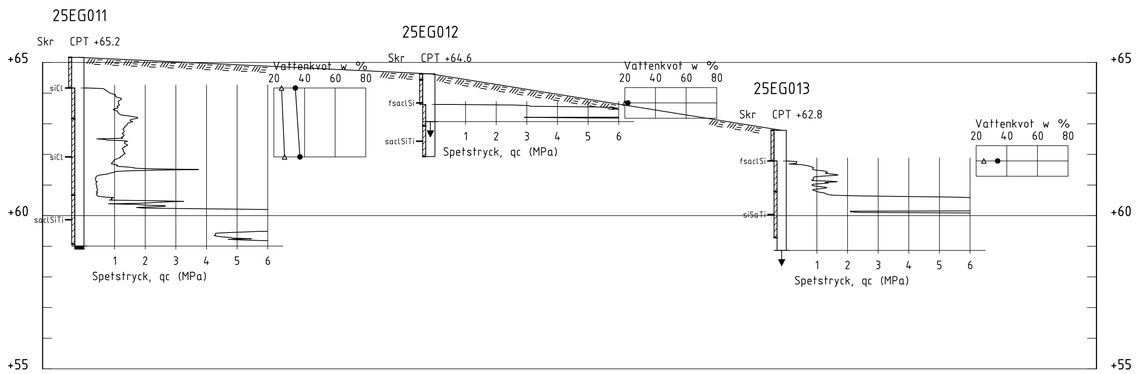

SEKTION C-C

H 1: 100 L 1: 800

FÖRKLARING

UNDERSÖKNINGSPUNKT 25EG001 TILL 25EG010 HAR UTFÖRTS AV IMPAB GEOTEKNIK 2025-04-02 TILL 2025-04-14.
UNDERSÖKNINGSPUNKT 25EG011 TILL 25EG013 HAR UTFÖRTS AV IMPAB GEOTEKNIK 2025-11-8 TILL 2025-11-19.

REDOVISNING ENLIGT SGF/BGS BETECKNINGSSYSTEM VERSION 2001:2 SAMT SGF BERG OCH JORD BETECKNINGSBLAD KOMPLETTERAT 2016. SE SGF.NET.

RITNINGEN REDOVISAR ENDAST RESULTAT FRÅN DEN GEOTEKNISKA UNDERSÖKNINGEN, ÖVRIG INFORMATION KAN AVVIKA FRÅN ANLÄGGNINGENS SLUTLIGA UTFORMNING.

KOORDINATSYSTEM: SWEREF 99 17 15
HÖJDSYSTEM: RH2000

HÄNVISNINGAR

TILLHÖRANDE PLANRITNING:
G-10.1-001

BET	ANT	DATUM	SIGN	KA SIGN ÄNDRINGEN AVSER

ENTREPRENÖR	RITNINGSSTATUS
breccia BRECCIA.SE BLEKINGSBORGSGATAN 18 214 63 MALMÖ	DEL AV ÅNGE FRÄNSTA 6:1 OCH 2:86 ÅNGE KOMMUN GEOTEKNISK UNDERSÖKNING SEKTIONSRITNING
DATUM 251219 / UPPDRAGSNUMMER 2025146	
GRANSKARE J EDIN / RITAD/KONSTR AV H NILSSON	
KONSTRUKTIONSANSVARIG/HANDLÄGGARE H NILSSON	SKALA – / FORMAT A1 / RITNING NR G–10.2–001 / BET