
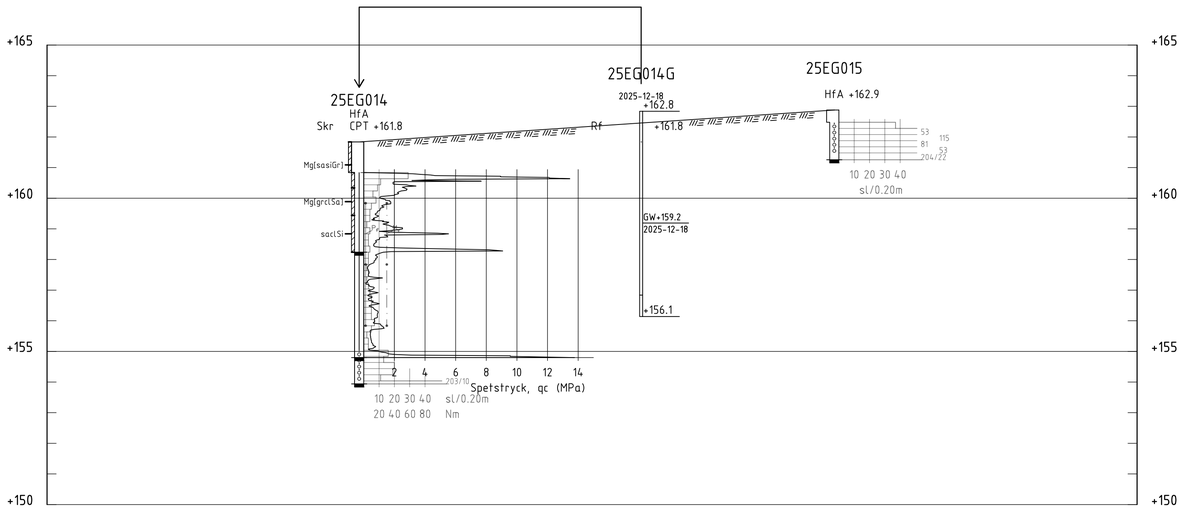


SEKTION F-F

H 1: 100 L 1: 400

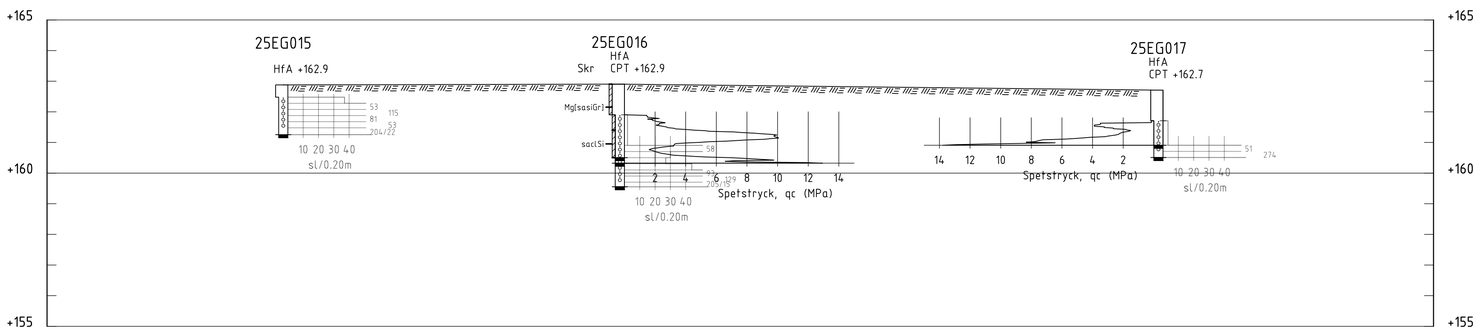

SEKTION G-G

H 1: 100 L 1: 400

FÖRKLARING

UNDERSÖKNINGSPUNKT 25EG001 TILL 25EG017 HAR UTFÖRTS AV IMPAB GEOTEKNIK, UNDER LEDNING AV EDIN GEOTEKNIK, VECKA 48-49 2025.

REDOVISNING ENLIGT SGF/BGS BETECKNINGSSYSTEM VERSION 2001:2 SAMT SGF BERG OCH JORD BETECKNINGSBLAD KOMPLETTERAT 2016. SE SGF.NET.

RITNINGEN REDOVISAR ENDAST RESULTAT FRÅN DEN GEOTEKNISKA UNDERSÖKNINGEN, ÖVRIG INFORMATION KAN AVVIKA FRÅN ANLÄGGNINGENS SLUTLIGA UTFORMNING.

KOORDINATSYSTEM: SWEREF 99 15 45
HÖJDSYSTEM: RH2000

HÄNVISNINGAR

TILLHÖRANDE PLANRITNING:
G-10.1-001 (ÅNGEBYN)
G-10.1-002 (KAPELLBACKEN)

BET	ANT	DATUM	SIGN	KA SIGN ÄNDRINGEN AVSER

ENTREPRENÖR	RITNINGSSTATUS
breccia BRECCIA.SE BLEKINGSBORGSGATAN 18 214 63 MALMÖ	KAPELLBACKEN ÅNGE KOMMUN GEOTEKNISK UNDERSÖKNING SEKTIONSRITNING F-F OCH G-G
DATUM 251230 / UPPDRAGSNUMMER	
GRANSKARE J EDIN / RITAD/KONSTR AV O STÖVRING-N	
KONSTRUKTIONSANSVARIG/HANDLÄGGARE O STÖVRING-N	SKALA – / FORMAT A1 / RITNING NR G-10.2-003 / BET