


År 1967 den 20 juni fastställdes länsstyrelsen i Västernorrlands län den i denna korta utgåvan bygnadsplan, vilken beslutat numera äro, byggnadsplanerna i landskapsplanen den 20 oktober 1966.
PA tjänstens vägnar:
Ola Palmqvist

Antaget av byggnadsnämnden i 12 den 9.3.1966 jämte kommunfullmäktiges beslut i 20 den 17.6.1966.
Einer Höglund ordförande

FÖRSLAG TILL BYGGNADSPLAN FÖR DEL AV ERIKSLUND I BORGSJÖ KOMMUN VÄSTERNORRLANDS LÄN

SUNDSVALL I FEBRUARI 1965
DISTRIKTSARKITEKTKONTORET
Tobias Hjörne

REVIDERAD DEN 22.10.1967
ENLIGT BYGGNADSRÅDETS
BESLUT DEN 14.2.1967, S. 113
Tobias Hjörne

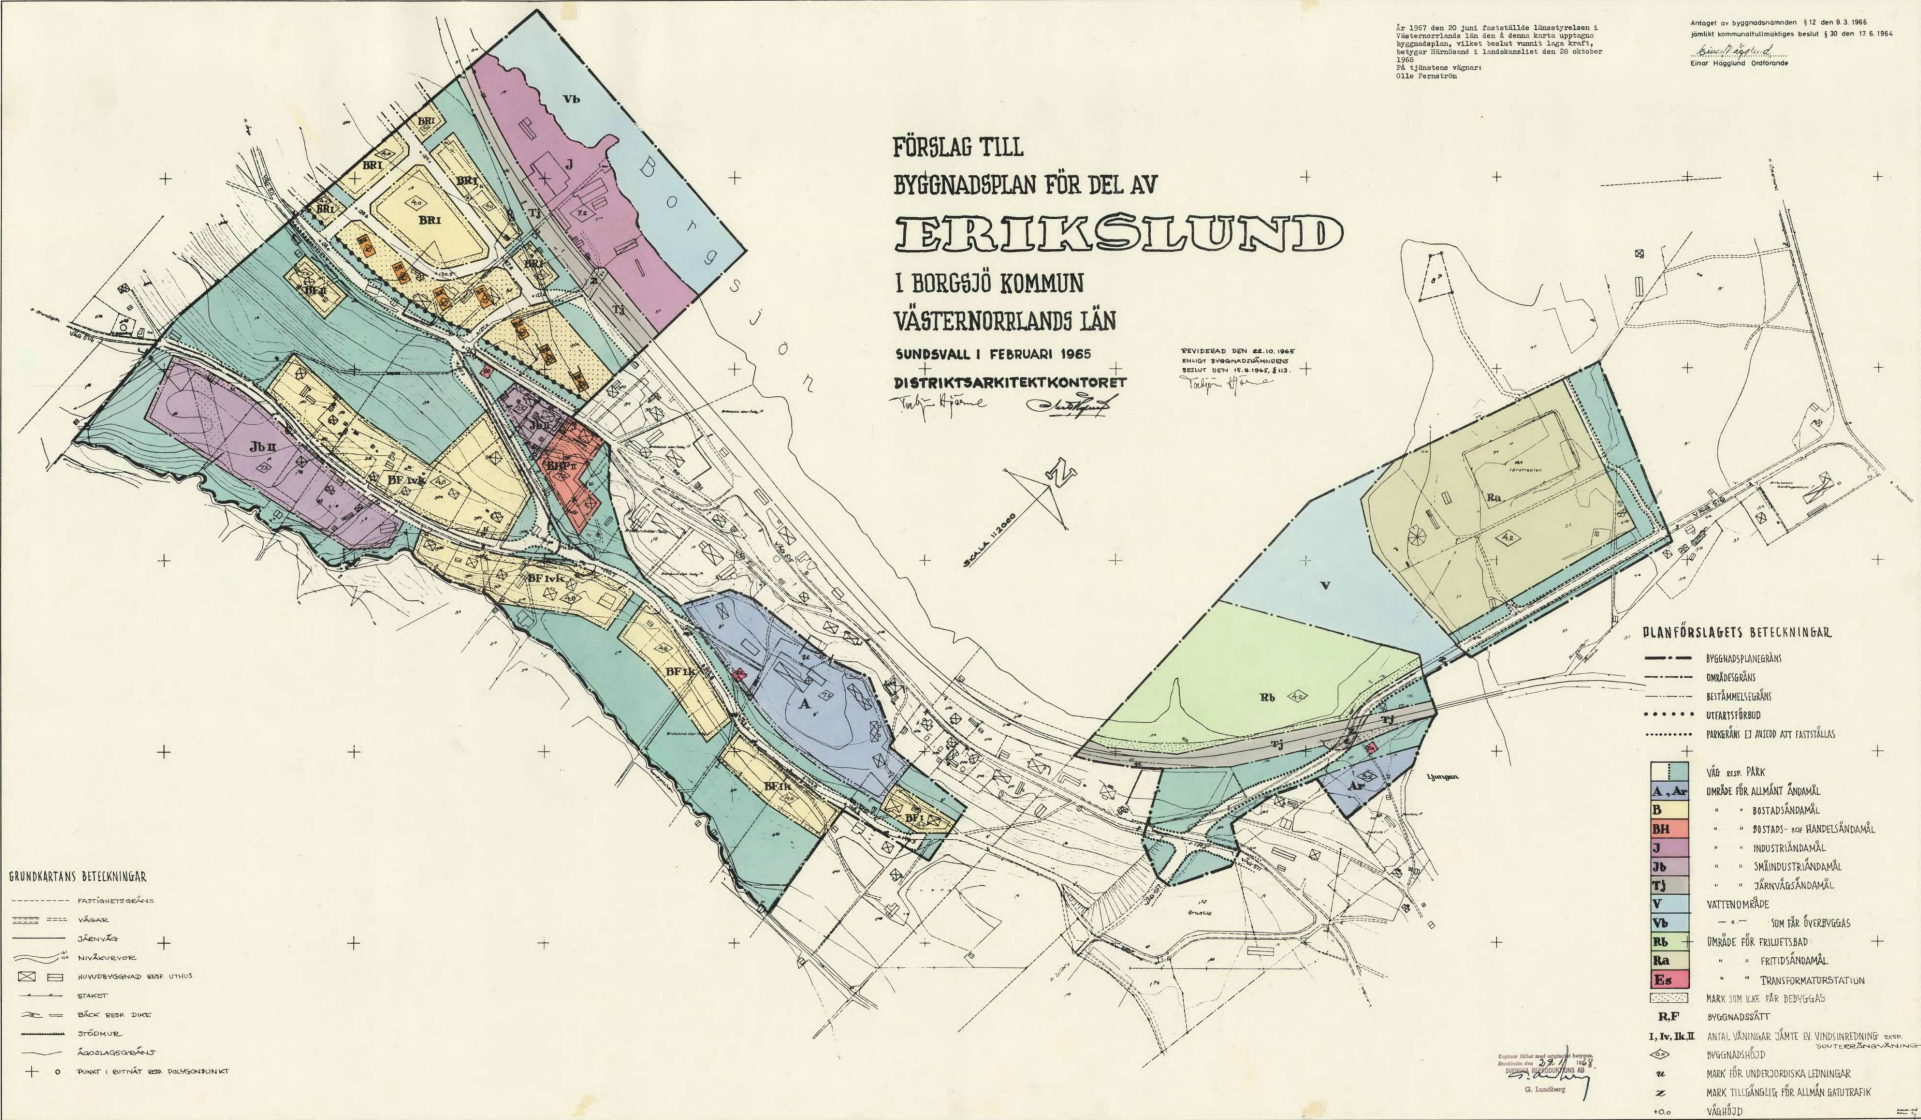

- GRUNDKARTANS BETECKNINGAR**
- FASTIGHETSGRÄNS
 - ==== VÄGGAR
 - JÄRNVÄG
 - NÄRVAKEVÄG
 - ▣ HUVUDVÄGGAR OCH UTHUS
 - STAKET
 - BÄCK OCH DÄME
 - STÖNMUR
 - ÅRSLAGSOMRÅDE
 - + O PUNKT I BOTTEN OCH DELSKENKUNGT

- PLANFÖRSLAGETS BETECKNINGAR**
- BYGGNADSPLANGRÄNS
 - OMRÅDEGRÄNS
 - BESTÄMMELSGRÄNS
 - UTEFARTSFÖRBUD
 - PARKERING EJ AVSEDD ATT FASTSTÄLLAS
 - Väg resp. PARK
 - A, Aa OMRADE FÖR ALLMÄNT ÅNDAMÅL
 - B " " BOSTADSÅNDAMÅL
 - BH " " BOSTADS- OCH HANDELSÅNDAMÅL
 - J " " INDUSTRIÅNDAMÅL
 - Jb " " SMÅINDUSTRIÅNDAMÅL
 - Tj " " JÄRNVÄGSÅNDAMÅL
 - V VATTENOMRÅDE
 - Vb " " SOM FÄR ÖVERVIGAS
 - Rb OMRADE FÖR FRILUFTSBAD
 - Ra " " FERTIGÅNDAMÅL
 - Es " " TRANSFORMATORSTATION
 - MARK SOM IKKE FÄR BEVIGGAS
 - R.P. BYGGNADSSÄTT
 - I, Iv, Ik, II ANTAL VÄNNINGAR JÄMTE EN VINDVÄNDRING resp. BYGGNADSHÖJD
 - u MARK FÖR UNDERJORDSKA LEDNINGAR
 - z MARK TILLGÄNGLIG FÖR ALLMÄN GÅUTRAFIK
 - VÄNNING
 - + G.O.

Redigerad och utgiven av G. Lundberg